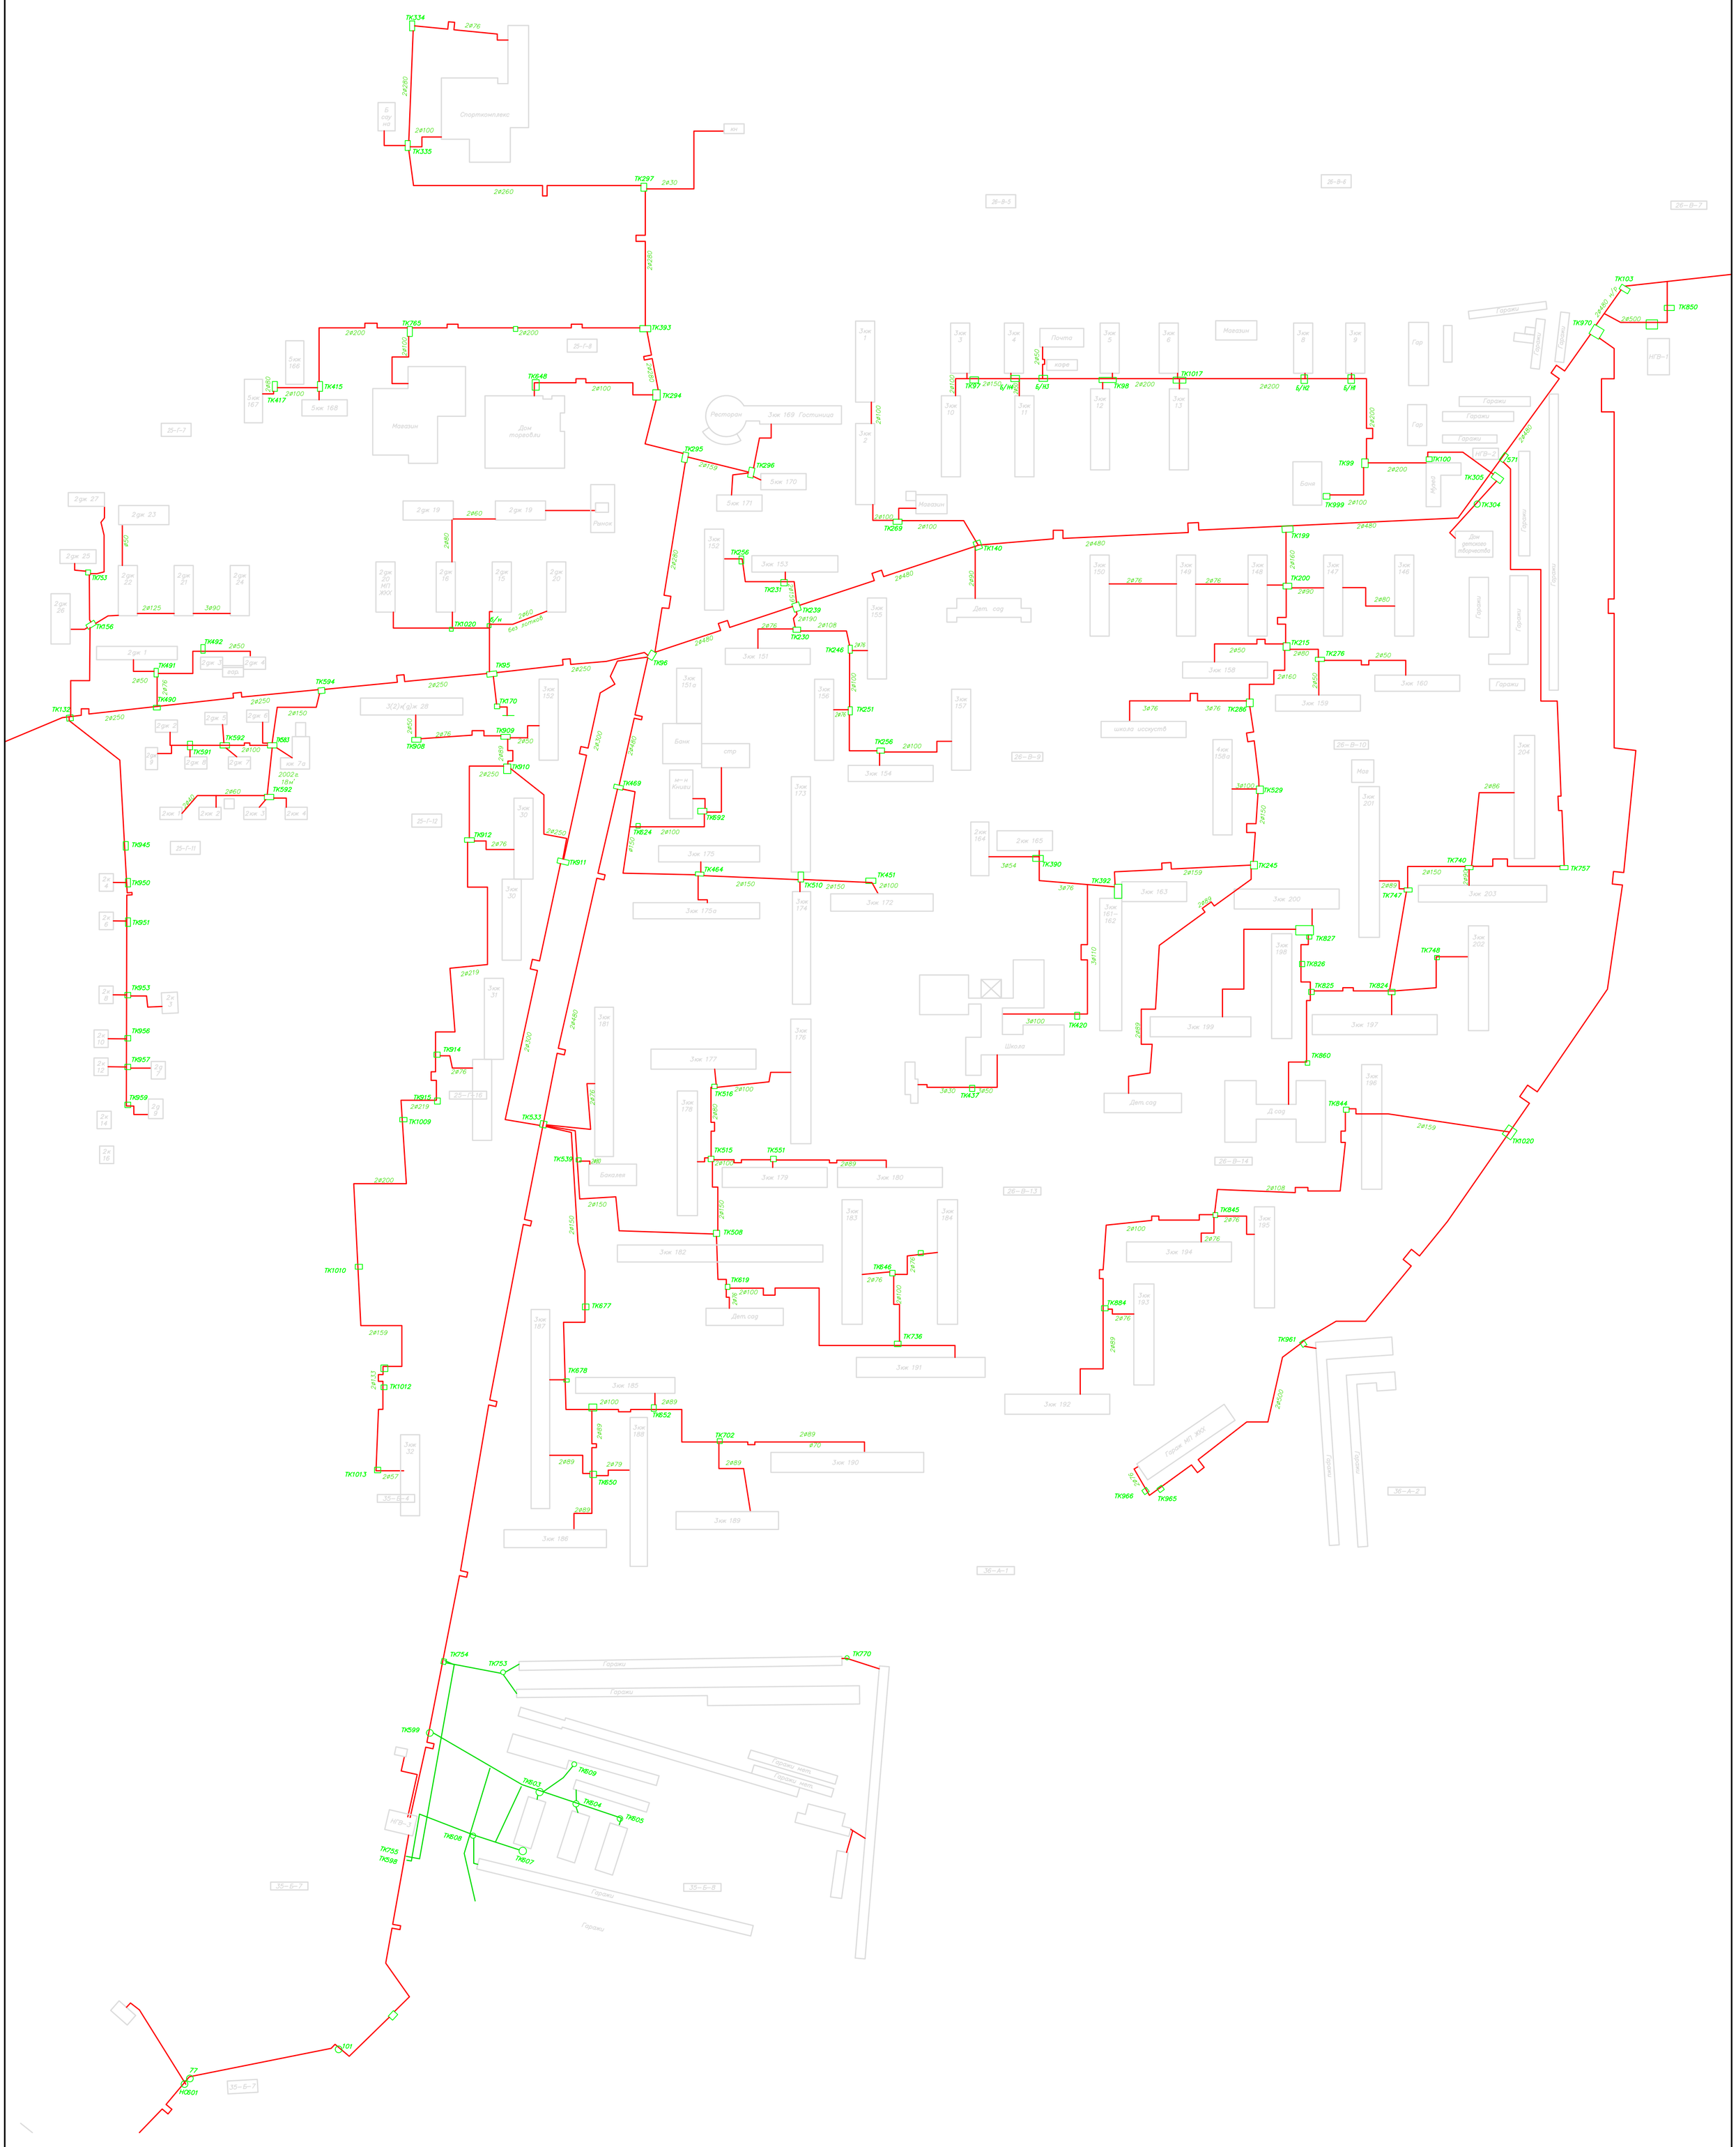


| Изм | Кол.уч. | Лист | Nдок | Подп. | Дата | Приложение 3.2. | | |
|---|---|---|---|---|---|---|---|---|
| | | | | | | Схема теплоснабжения Байкальского муниципального образования Слюдянского района Иркутской области. | | |
| Выполнил | | Мельник И.А. | | | | Тепловая сеть Микрорайона "Гагарина" г. Байкальск | Стадия | Лист: 1 / Листов: 1 |
| Проверил | | Самойленко А.Л. | | | | | | |
| Нач.отд. | | Кузьмин Р.В. | | | | Ситуационный план-схема. | ФГБОУ ВПО ИрГТУ НОИЦ "Энергоэффективность" г.Иркутск | |